


ELEMENTOS CONSTRUTIVOS DO ACESSO PELA RUA MORON



ELEMENTOS CONSTRUTIVOS DO ACESSO PELA PRAÇA DE ALIMENTAÇÃO

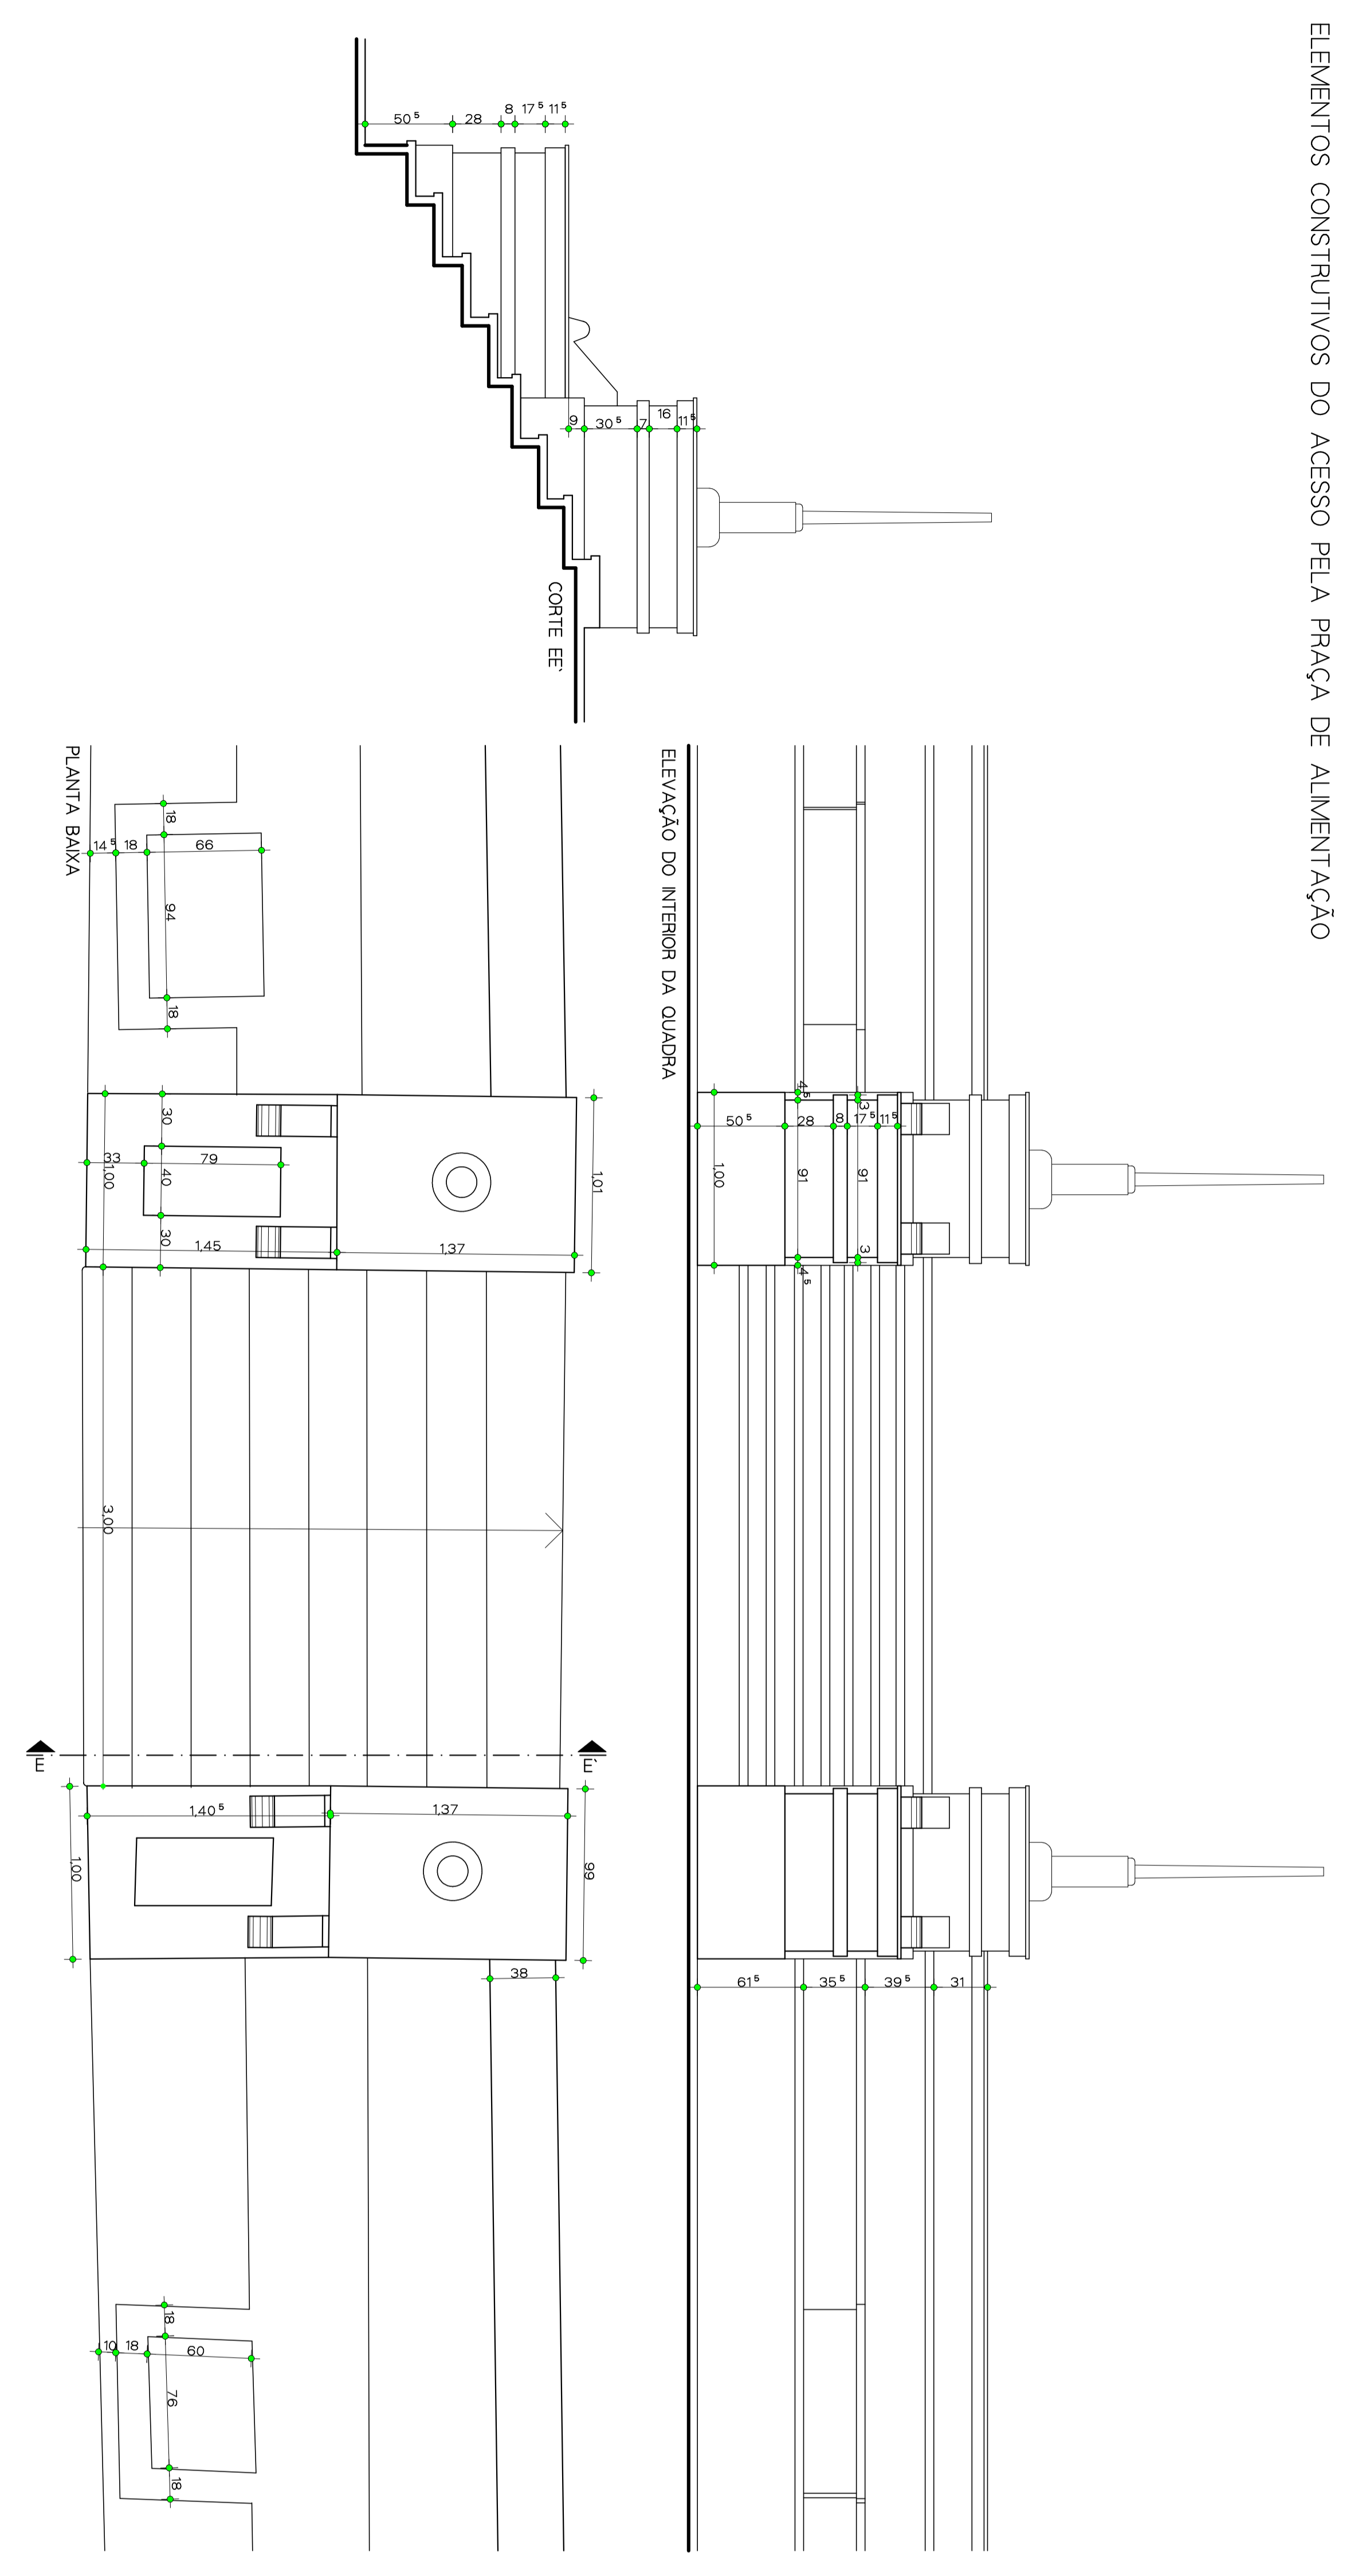

Este detalhamento está baseado em levantamento planimétrico realizado pela empresa Sotomaior Engenharia S/A. Todas as medidas deverão ser conferidas em obra.

PREFEITURA MUNICIPAL DE CACHOEIRA DO SUL
SECRETARIA MUNICIPAL DE OBRAS

Parafuso Municipal
Secretaria Municipal de Obras
NERON VEGAS
TITO FABIO BENNARDI

PRAÇA JOSÉ BONFÁCIO - Recuperação da Quadra Poliesportiva

125
Quilômetro/2014

Projeto Executivo
Situação Existente - Elementos construtivos das acessos

04/05