PREFEITURA MUNICIPAL DE CACHOEIRA DO SUL
SECRETARIA MUNICIPAL DE OBRAS

Prefeito Municipal: NERON VEGAS

Secretário Municipal de Obras: TITO FABIO BERNARDI

PRAÇA JOSÉ BONIFÁCIO - Requalificação da Quadra Poliesportiva

Projetista Técnico: Responsável Técnico

Projeto de sinalização: MAURITA DIESNE EMERY DIDIMO – CAU A17046-9

Data: Outubro/2014

Escala: 1:75 1:25

Folha: ADAPTAÇÃO DAS INSTALAÇÕES EXISTENTES

Prancha: 05/05

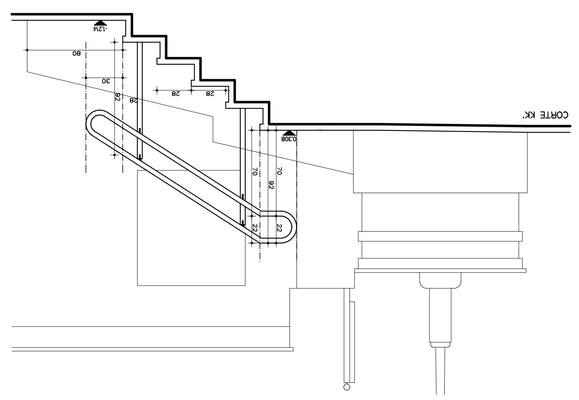

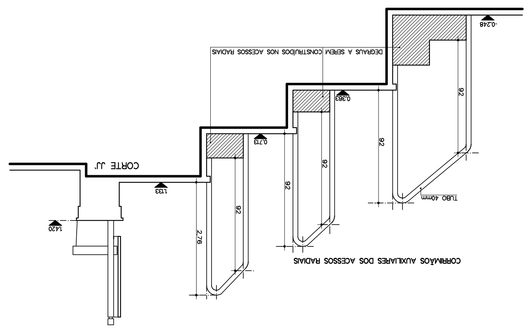

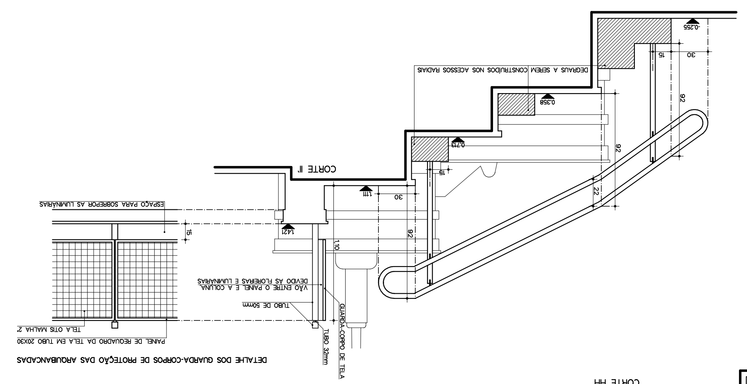

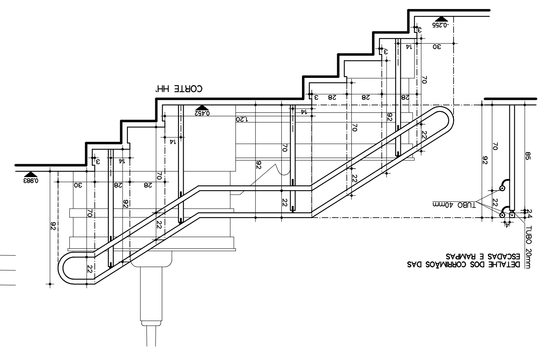

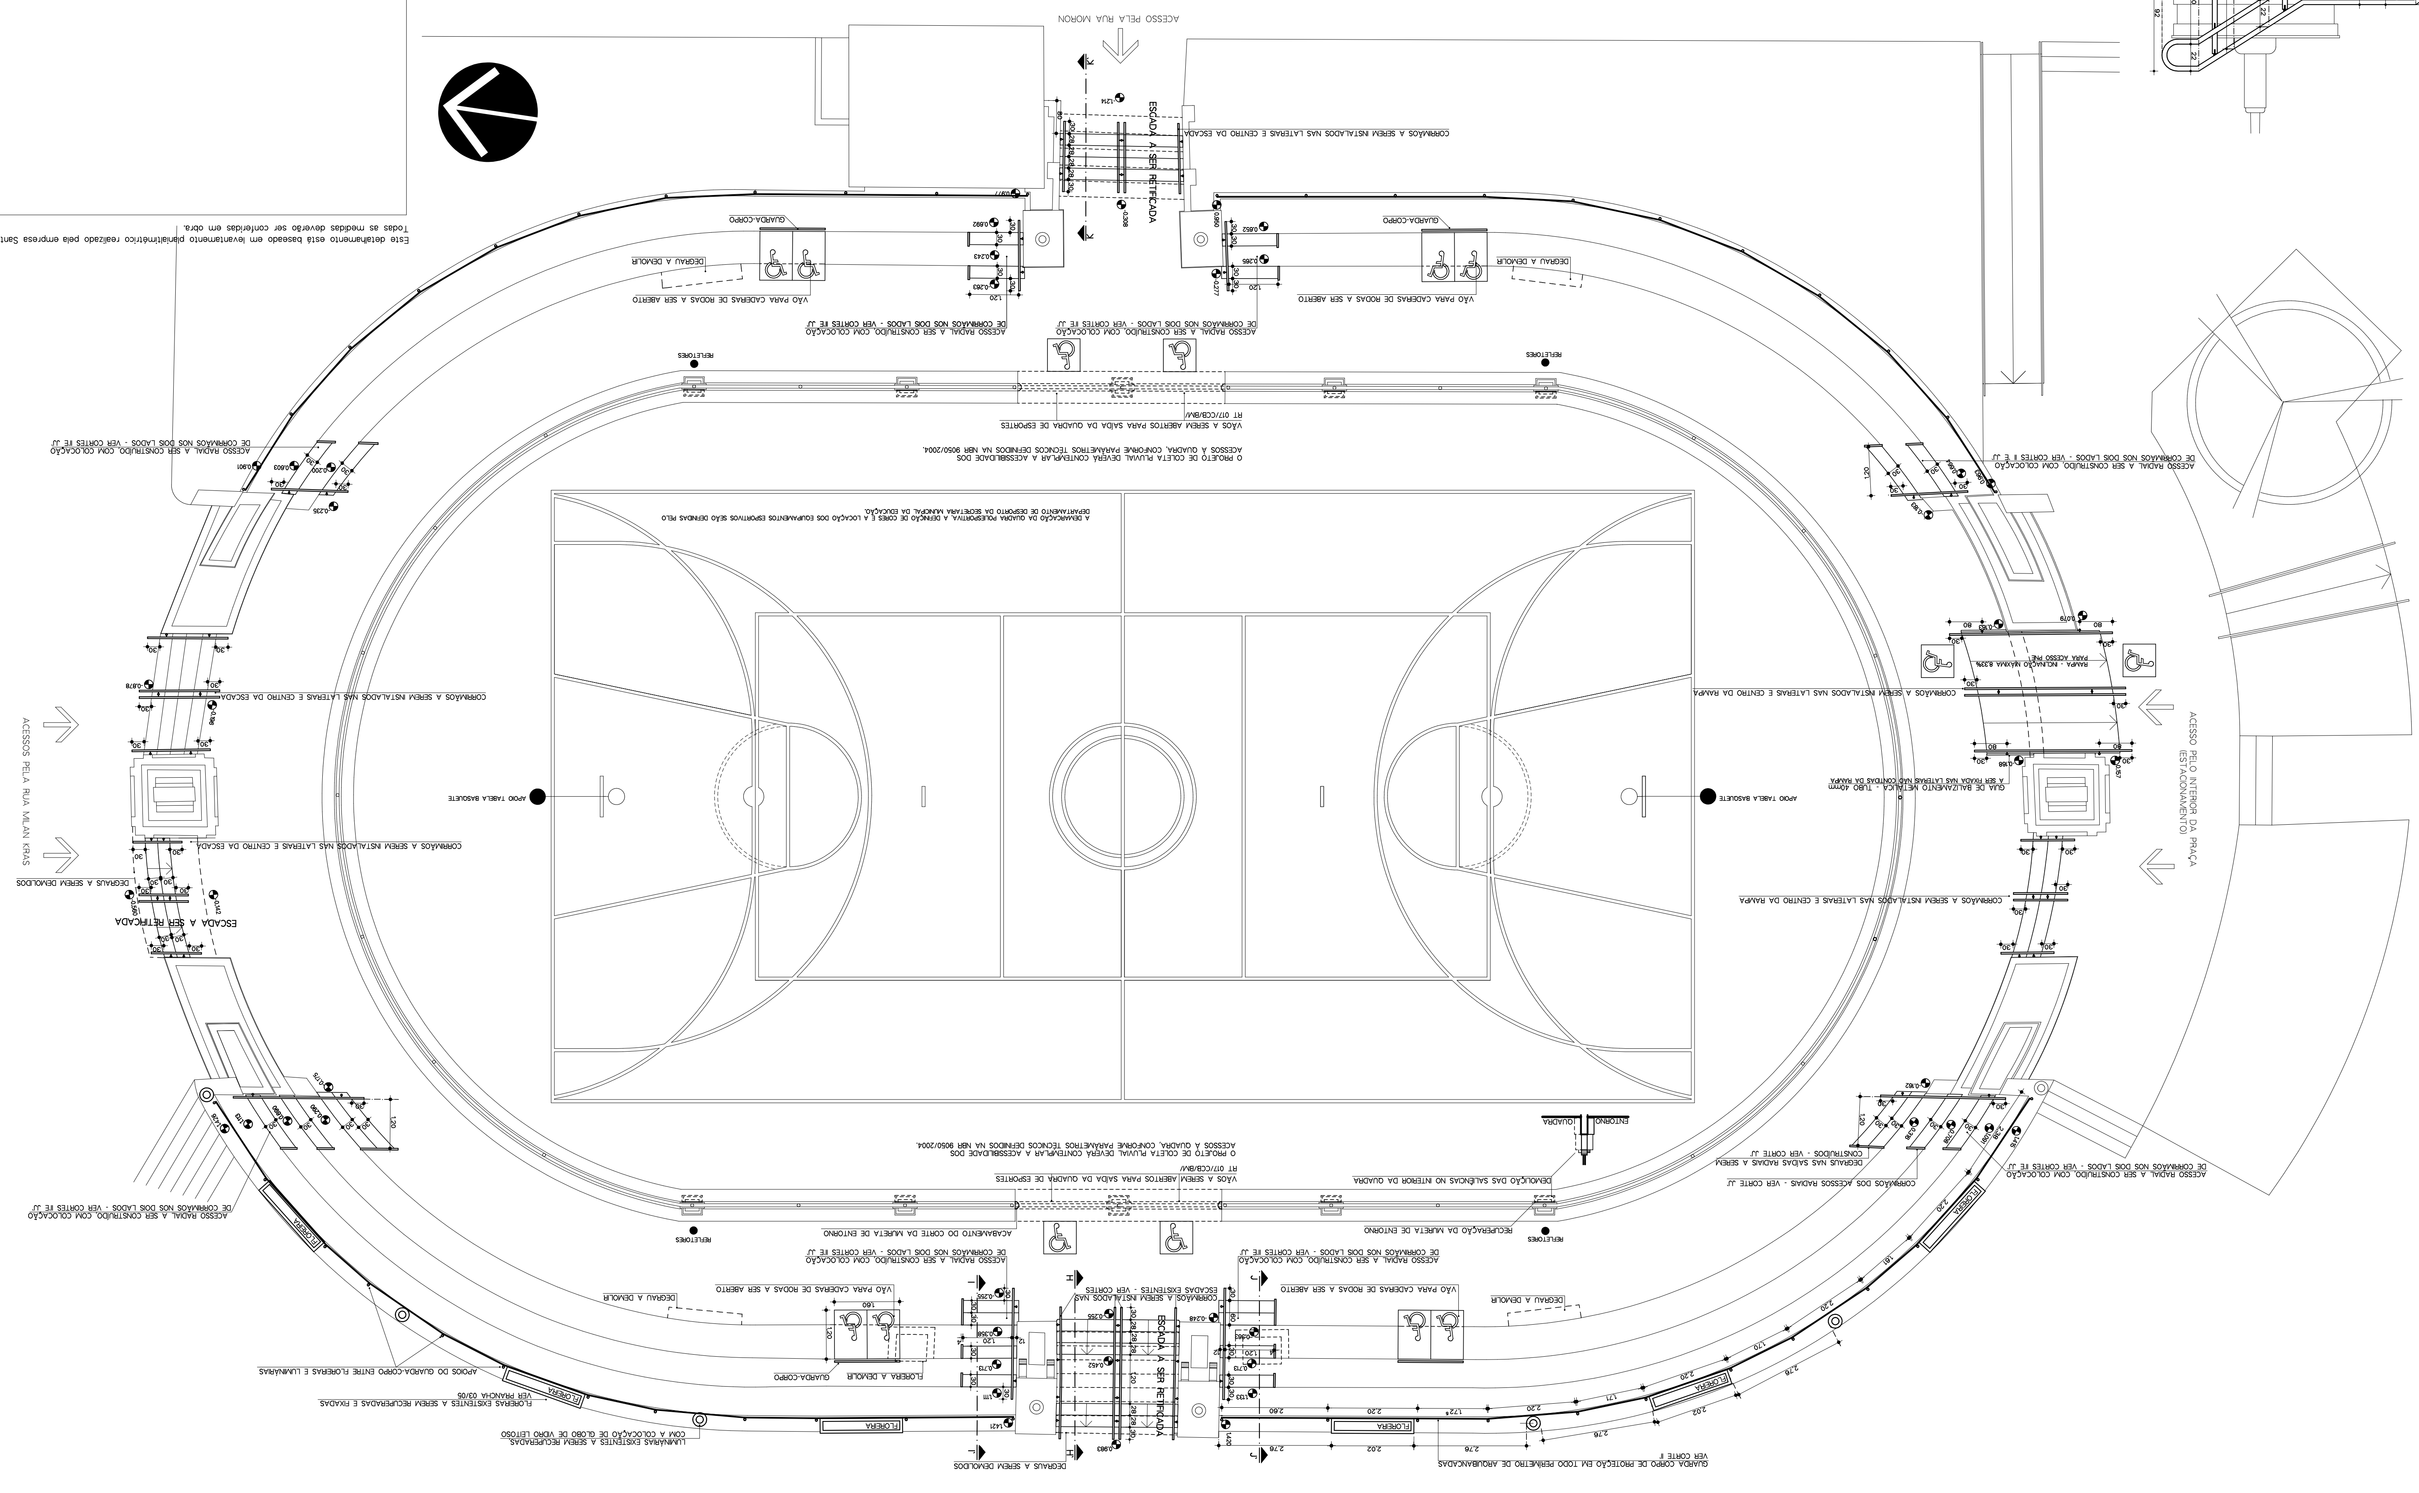
